


# A.S.P.

## CIVICA ASSISTENZA TOLENTINO

STABILE DI PROPRIETÀ COMUNALE  
PIAZZA VINCENZO PORCELLI 3, TOLENTINO

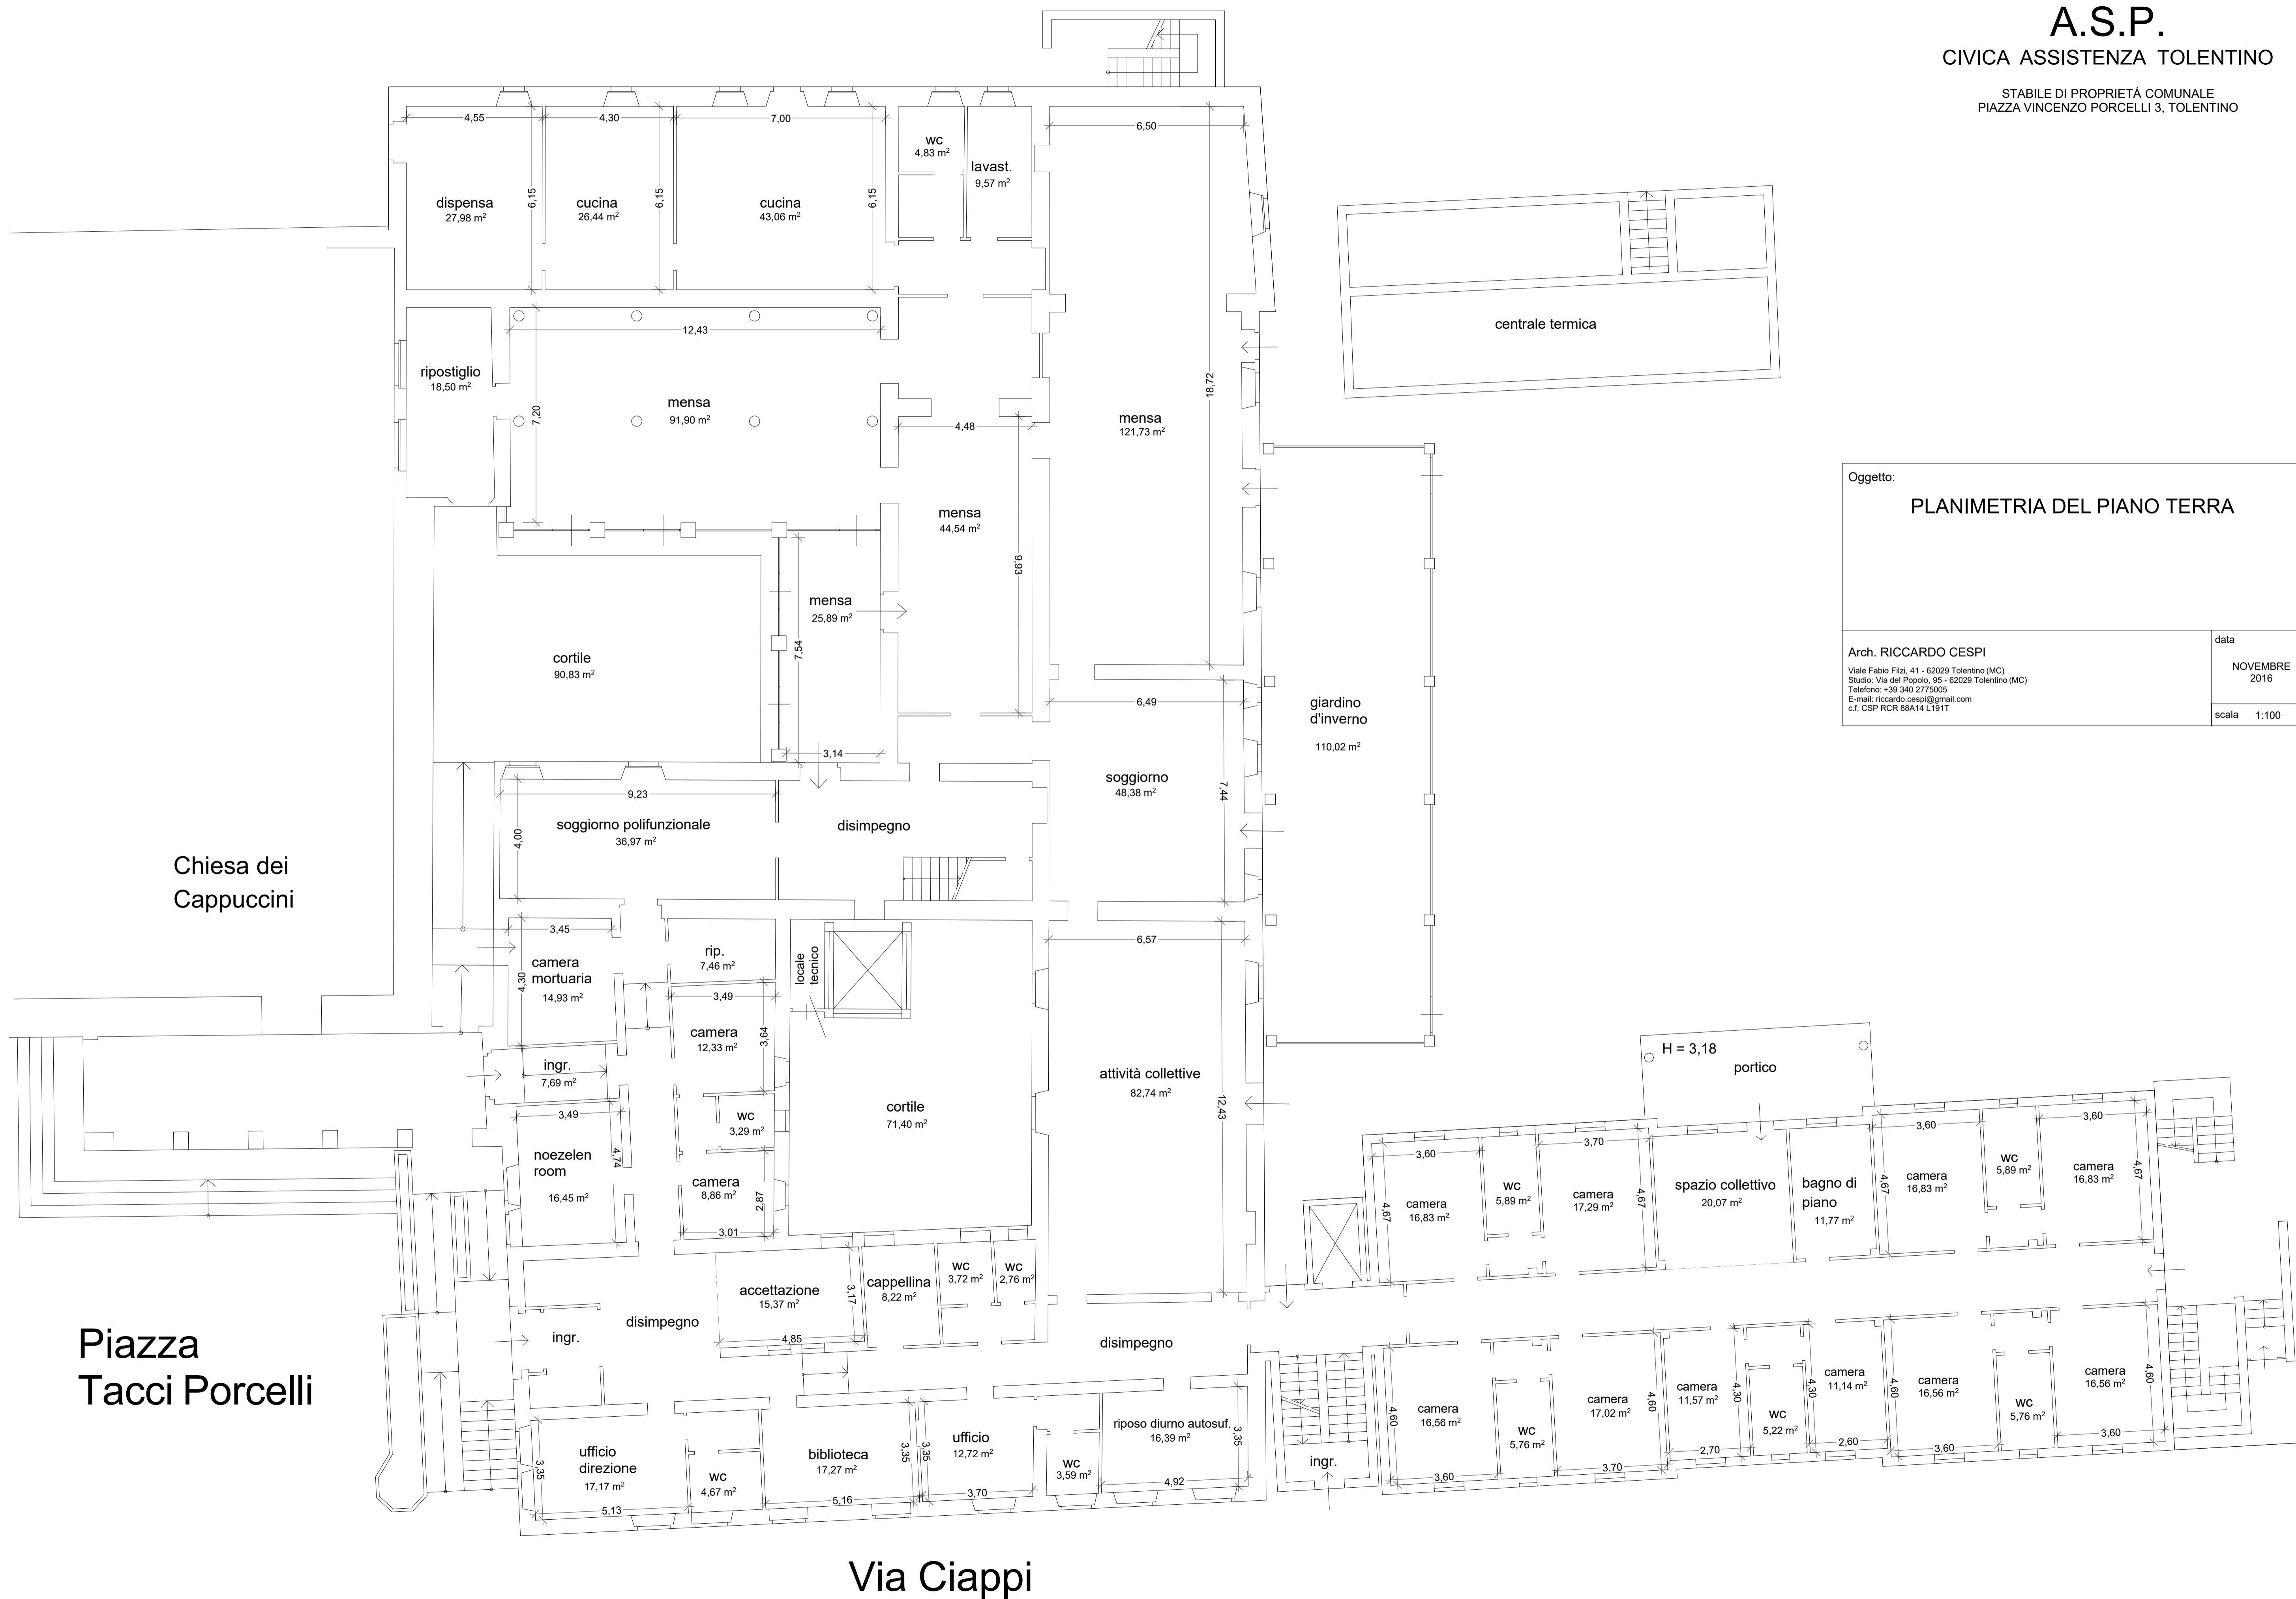

Oggetto:		
<b>PLANIMETRIA DEL PIANO TERRA</b>		
Arch. RICCARDO CESPI Viale Fabio Filzi, 41 - 62029 Tolentino (MC) Studio: Via del Popolo, 95 - 62029 Tolentino (MC) Telefono: +39 340 2775005 E-mail: riccardo.cespi@gmail.com c.f. CSP RCR 88A14 L191T	data NOVEMBRE 2016	elaborato <b>1</b>
scala	1:100	archivio

Chiesa dei  
Cappuccini

Piazza  
Tacci Porcelli

Via Ciappi